


7.1.11. Схема, отражающая состояние существующей инженерной инфраструктуры М 1:2000

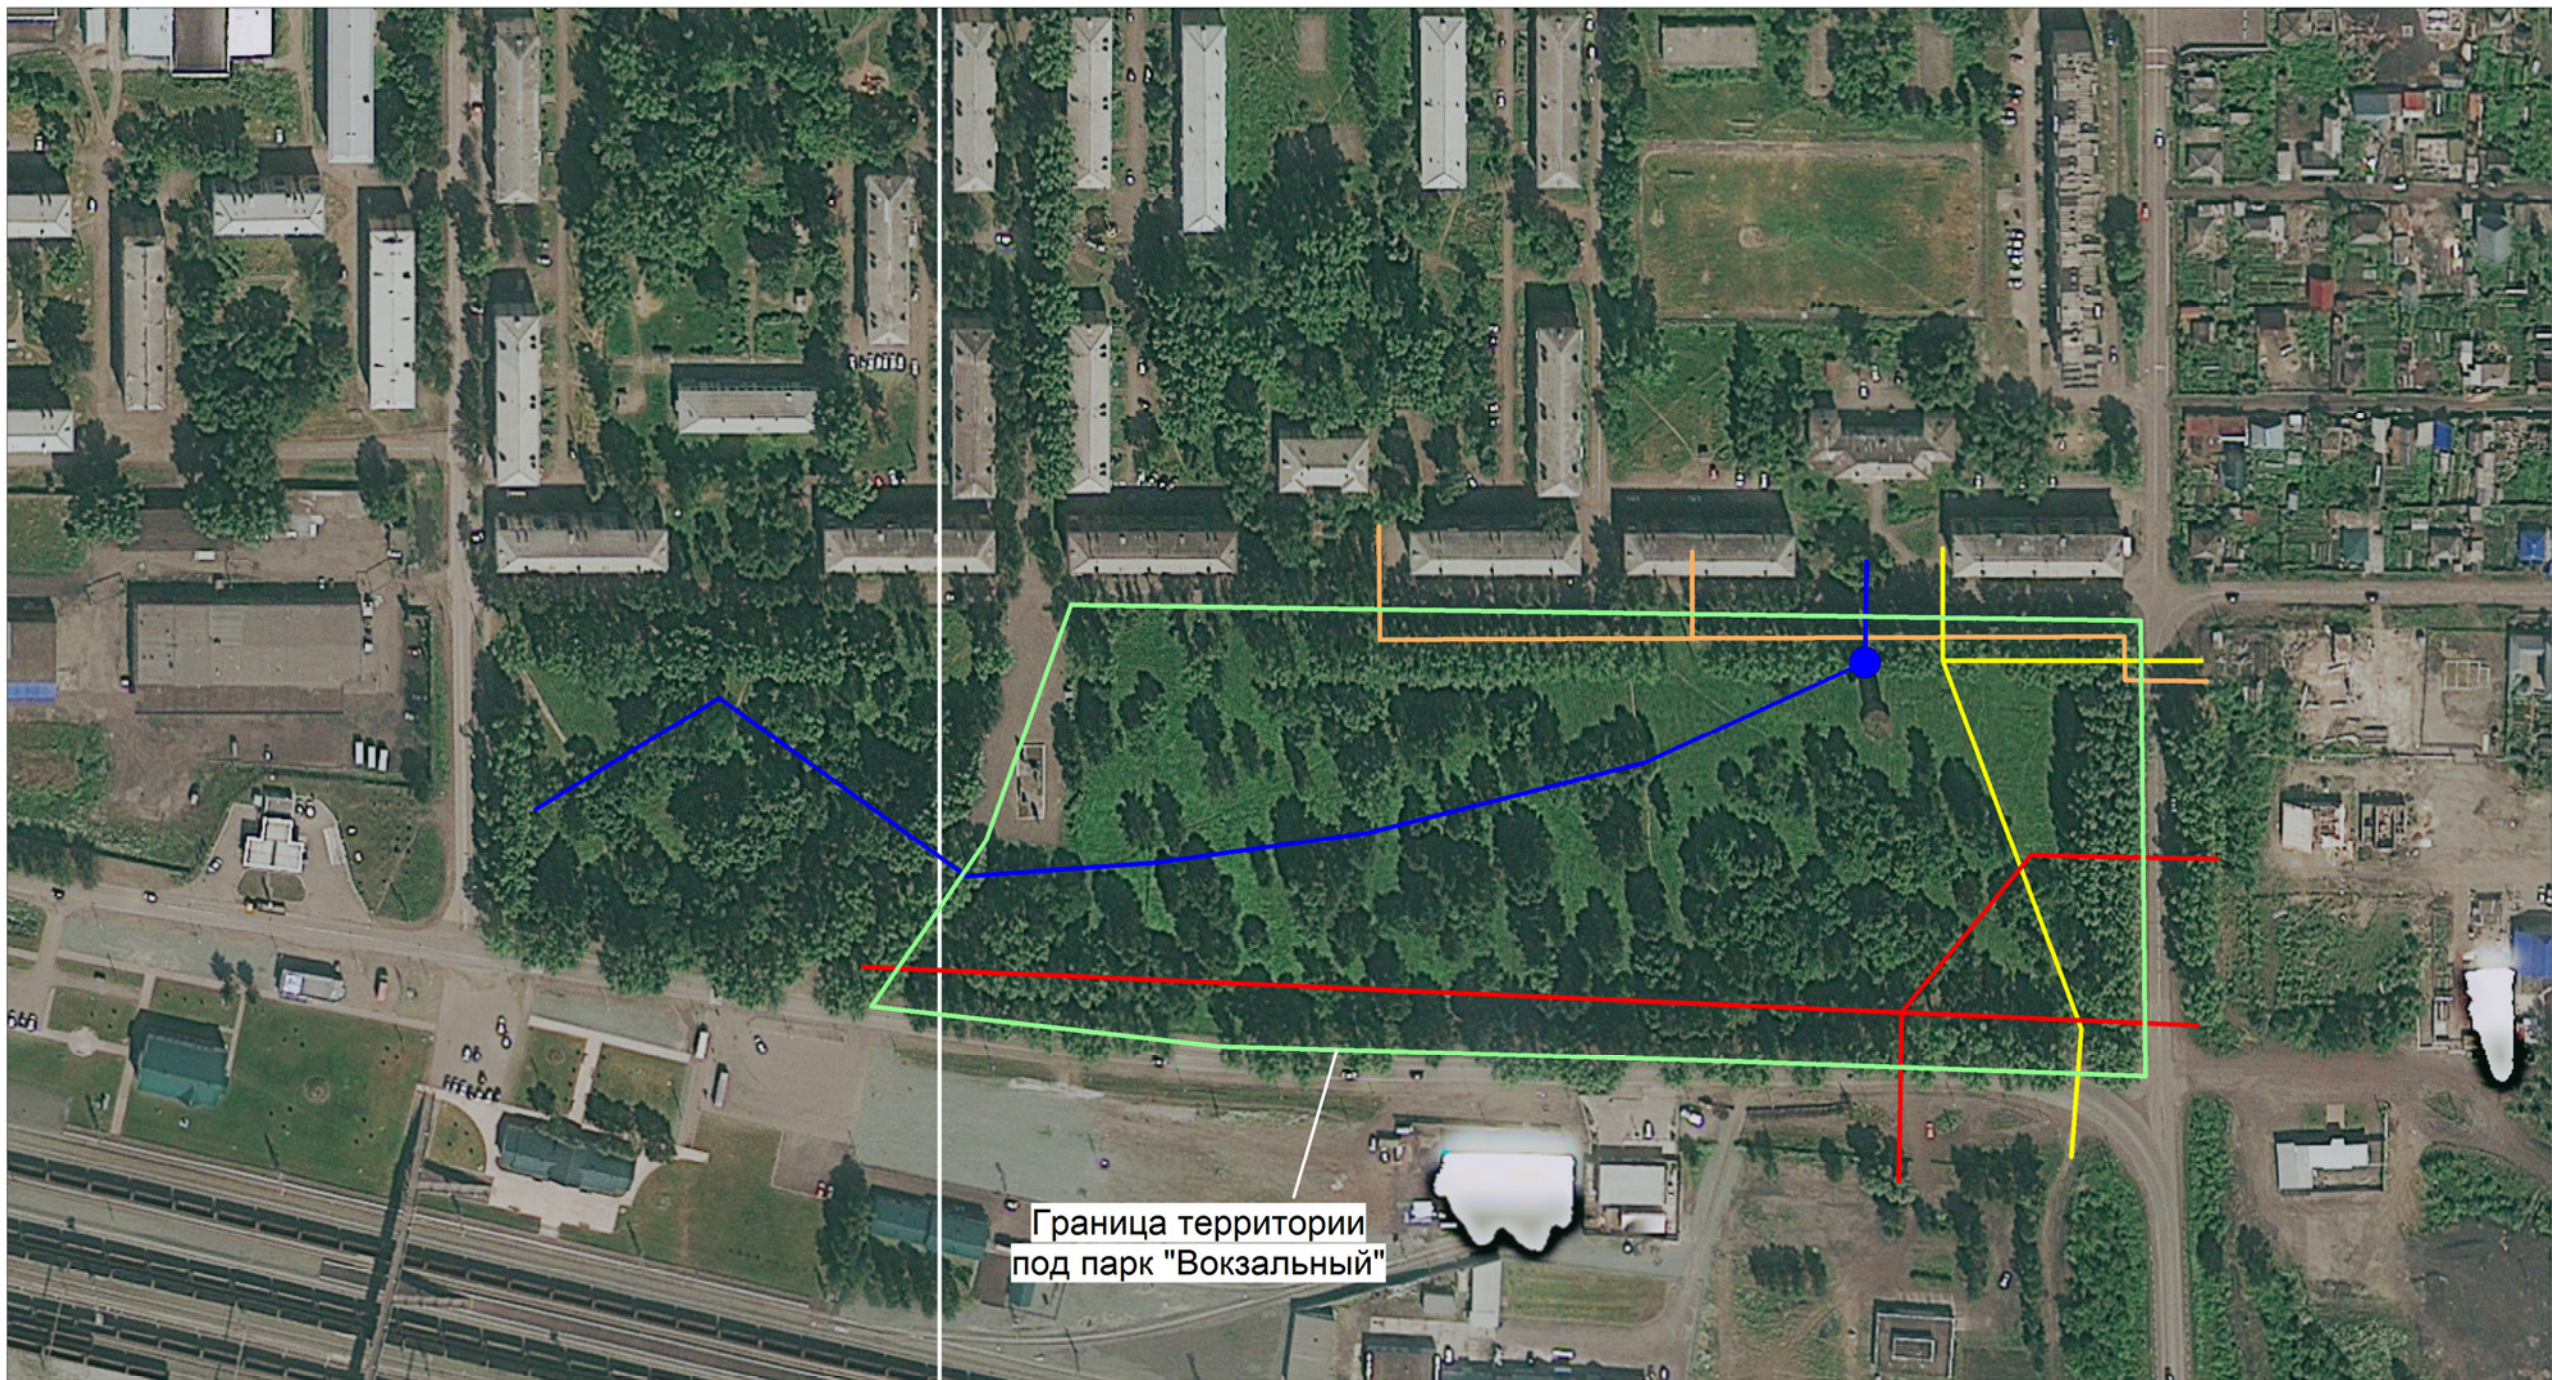

УСЛОВНЫЕ ОБОЗНАЧЕНИЯ

- | | | | | | |
|---|--------------------|--|---------------|---|--------------------|
|  | электросети |  | тепловые сети |  | водонапорная башня |
|  | водопроводные сети |  | кабель связи | | |