









7.2.2. Схема проектного функционального зонирования территории

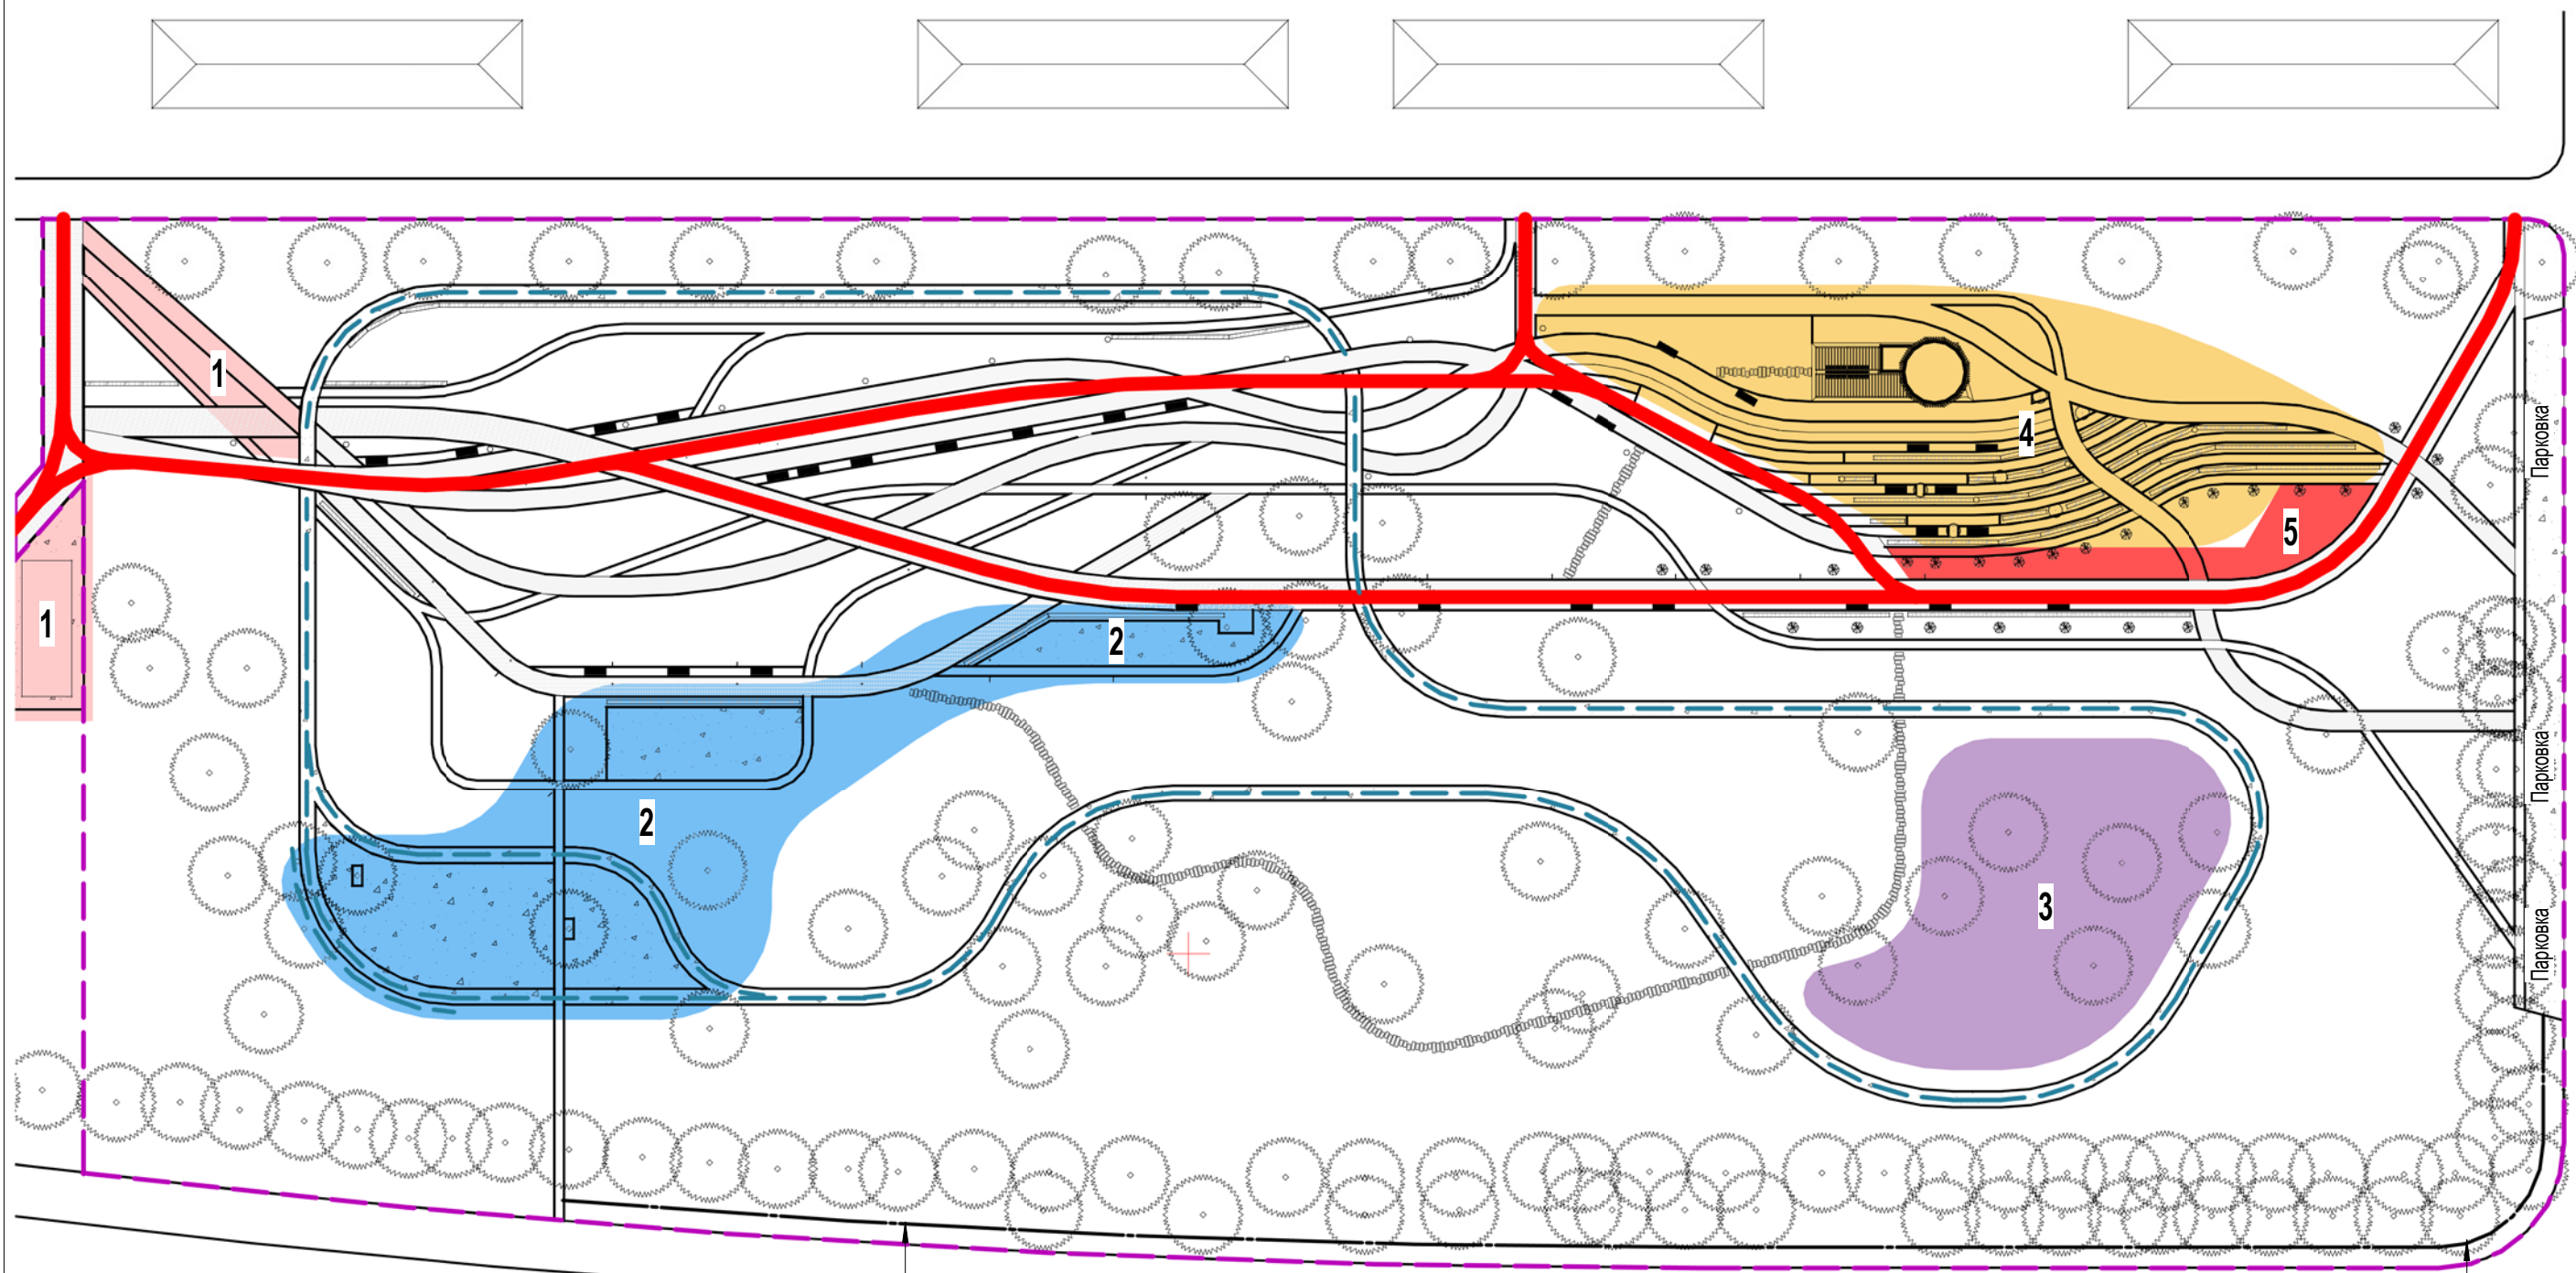

Условные обозначения зонирования

- |   |  |   |   |
|---|--|---|---|
|  | 1. Мемориальная зона (существующая и проектируемая);                     |  | 4. Зона тихого отдыха (прогулочные дорожки, летний кинотеатр, фонтан) |
|  | 2. Зона активного отдыха: спорт (скейт-парк; воркаут; уличные тренажеры) |  | 5. Коммерческая зона (общепит, прокат инвентаря)                      |
|  | 3. Зона активного отдыха: дети и родители (игровые, коммерческие)        |  | Основные транзитные пешеходные связи                                  |
|   |  |  | Велодорожка прогулочная   |