

**Филиал федерального государственного бюджетного учреждения «Федеральная кадастровая палата Федеральной службы государственной регистрации, кадастра и картографии» по Кемеровской области**

(полное наименование органа регистрации прав)

Выписка из Единого государственного реестра недвижимости об основных характеристиках и зарегистрированных правах на объект недвижимости

**Сведения об основных характеристиках объекта недвижимости**

В Единый государственный реестр недвижимости внесены следующие сведения:

Раздел 1 Лист 1

Земельный участок			
(вид объекта недвижимости)			
Лист № 1	раздела 1	Всего листов раздела 1: 1	Всего разделов: 2
Всего листов выписки: 2			
"19" февраля 2019 г. № 4200/ИСХ/19-109363			
Кадастровый номер:		42:29:0103002:3214	
Номер кадастрового квартала:		42:29:0103002	
Дата присвоения кадастрового номера:		19.02.2019	
Ранее присвоенный государственный учетный номер:		данные отсутствуют	
Адрес:		Российская Федерация, Кемеровская область, Мысковский городской округ, город Мыски, улица Вокзальная, 11а	
Площадь, м²:		51616+/-80	
Кадастровая стоимость, руб.:		1	
Кадастровые номера расположенных в пределах земельного участка объектов недвижимости:		42:29:0000000:263; 42:29:0000000:259; 42:29:0000000:64; 42:29:0101001:5903; 42:29:0103002:2955	
Категория земель:		Земли населенных пунктов	
Виды разрешенного использования:		Земельные участки (территории) общего пользования	
Статус записи об объекте недвижимости:		Сведения об объекте недвижимости имеют статус "актуальные"	
Особые отметки:		Земельный участок образован из земель или земельного участка, государственная собственность на которые не разграничена; Администрация Мысковского городского округа. Срок снятия земельного участка с государственного кадастрового учета в случае, предусмотренном частью 15 статьи 41 Закона (пять лет со дня государственного кадастрового учета земельного участка). Номер регистрации кадастрового инженера в государственном реестре лиц: 14890 Дата заключения договора на выполнение кадастровых работ: 23.11.2018 Номер договора на выполнение кадастровых работ: 49 Сведения, необходимые для заполнения Раздела 2 "Сведения о зарегистрированных правах", отсутствуют.	
Получатель выписки:			

Инженер 2 категории территориального отдела №4		Т. В. Паршина
полное наименование должности	подпись	инициалы, фамилия



Выписка из Единого государственного реестра недвижимости об основных характеристиках и зарегистрированных правах на объект недвижимости

Описание местоположения земельного участка


Раздел 3 Лист 2

Земельный участок (вид объекта недвижимости)			
---	--	--	--

Лист № 1	раздела 3	Всего листов раздела 3: 1	Всего разделов: 2	Всего листов выписки: 2
----------	-----------	---------------------------	-------------------	-------------------------

"19" февраля 2019 г. № 4200/ИСХ/19-109363
---

Кадастровый номер:	42:29:0103002:3214
--------------------	--------------------

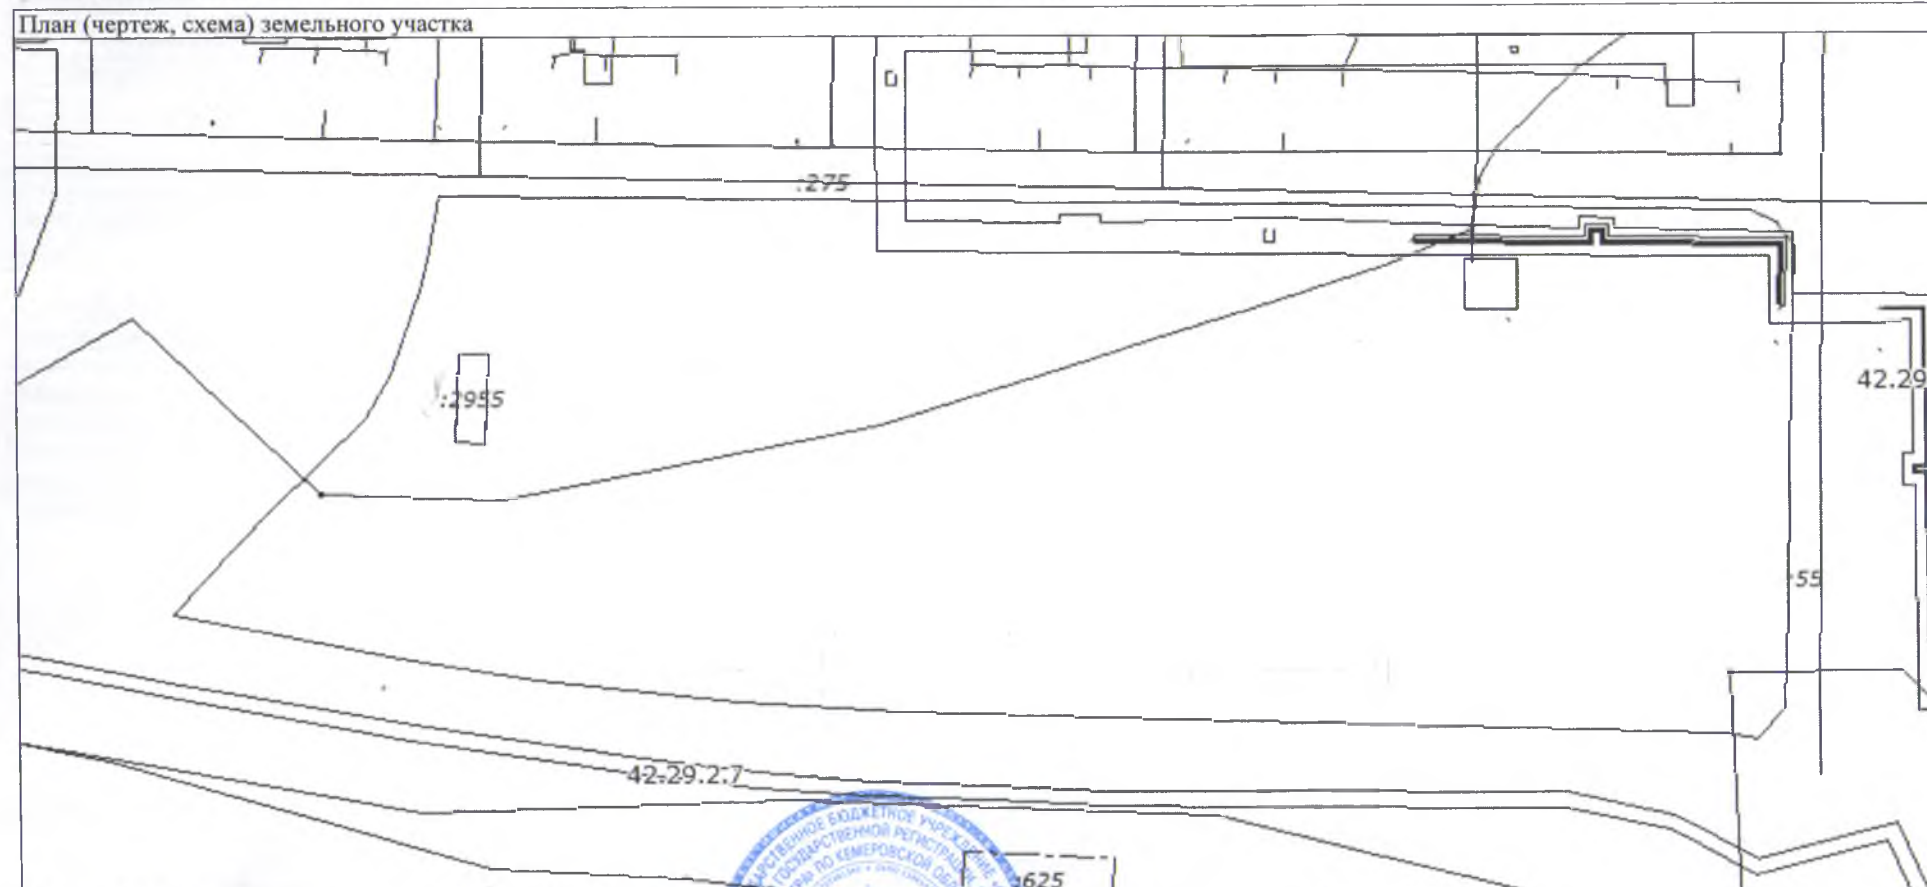

Масштаб 1:2000	Условные обозначения:
----------------	-----------------------

Инженер 2 категории территориального отдела №4 полное наименование должности	 подпись	Т. В. Паршина инициалы, фамилия
---	--	------------------------------------



М.П.