

7.2.6. Набор схем и изображений, иллюстрирующих прогнозируемое развитие сферы услуг и предпринимательства, создание новых рабочих мест

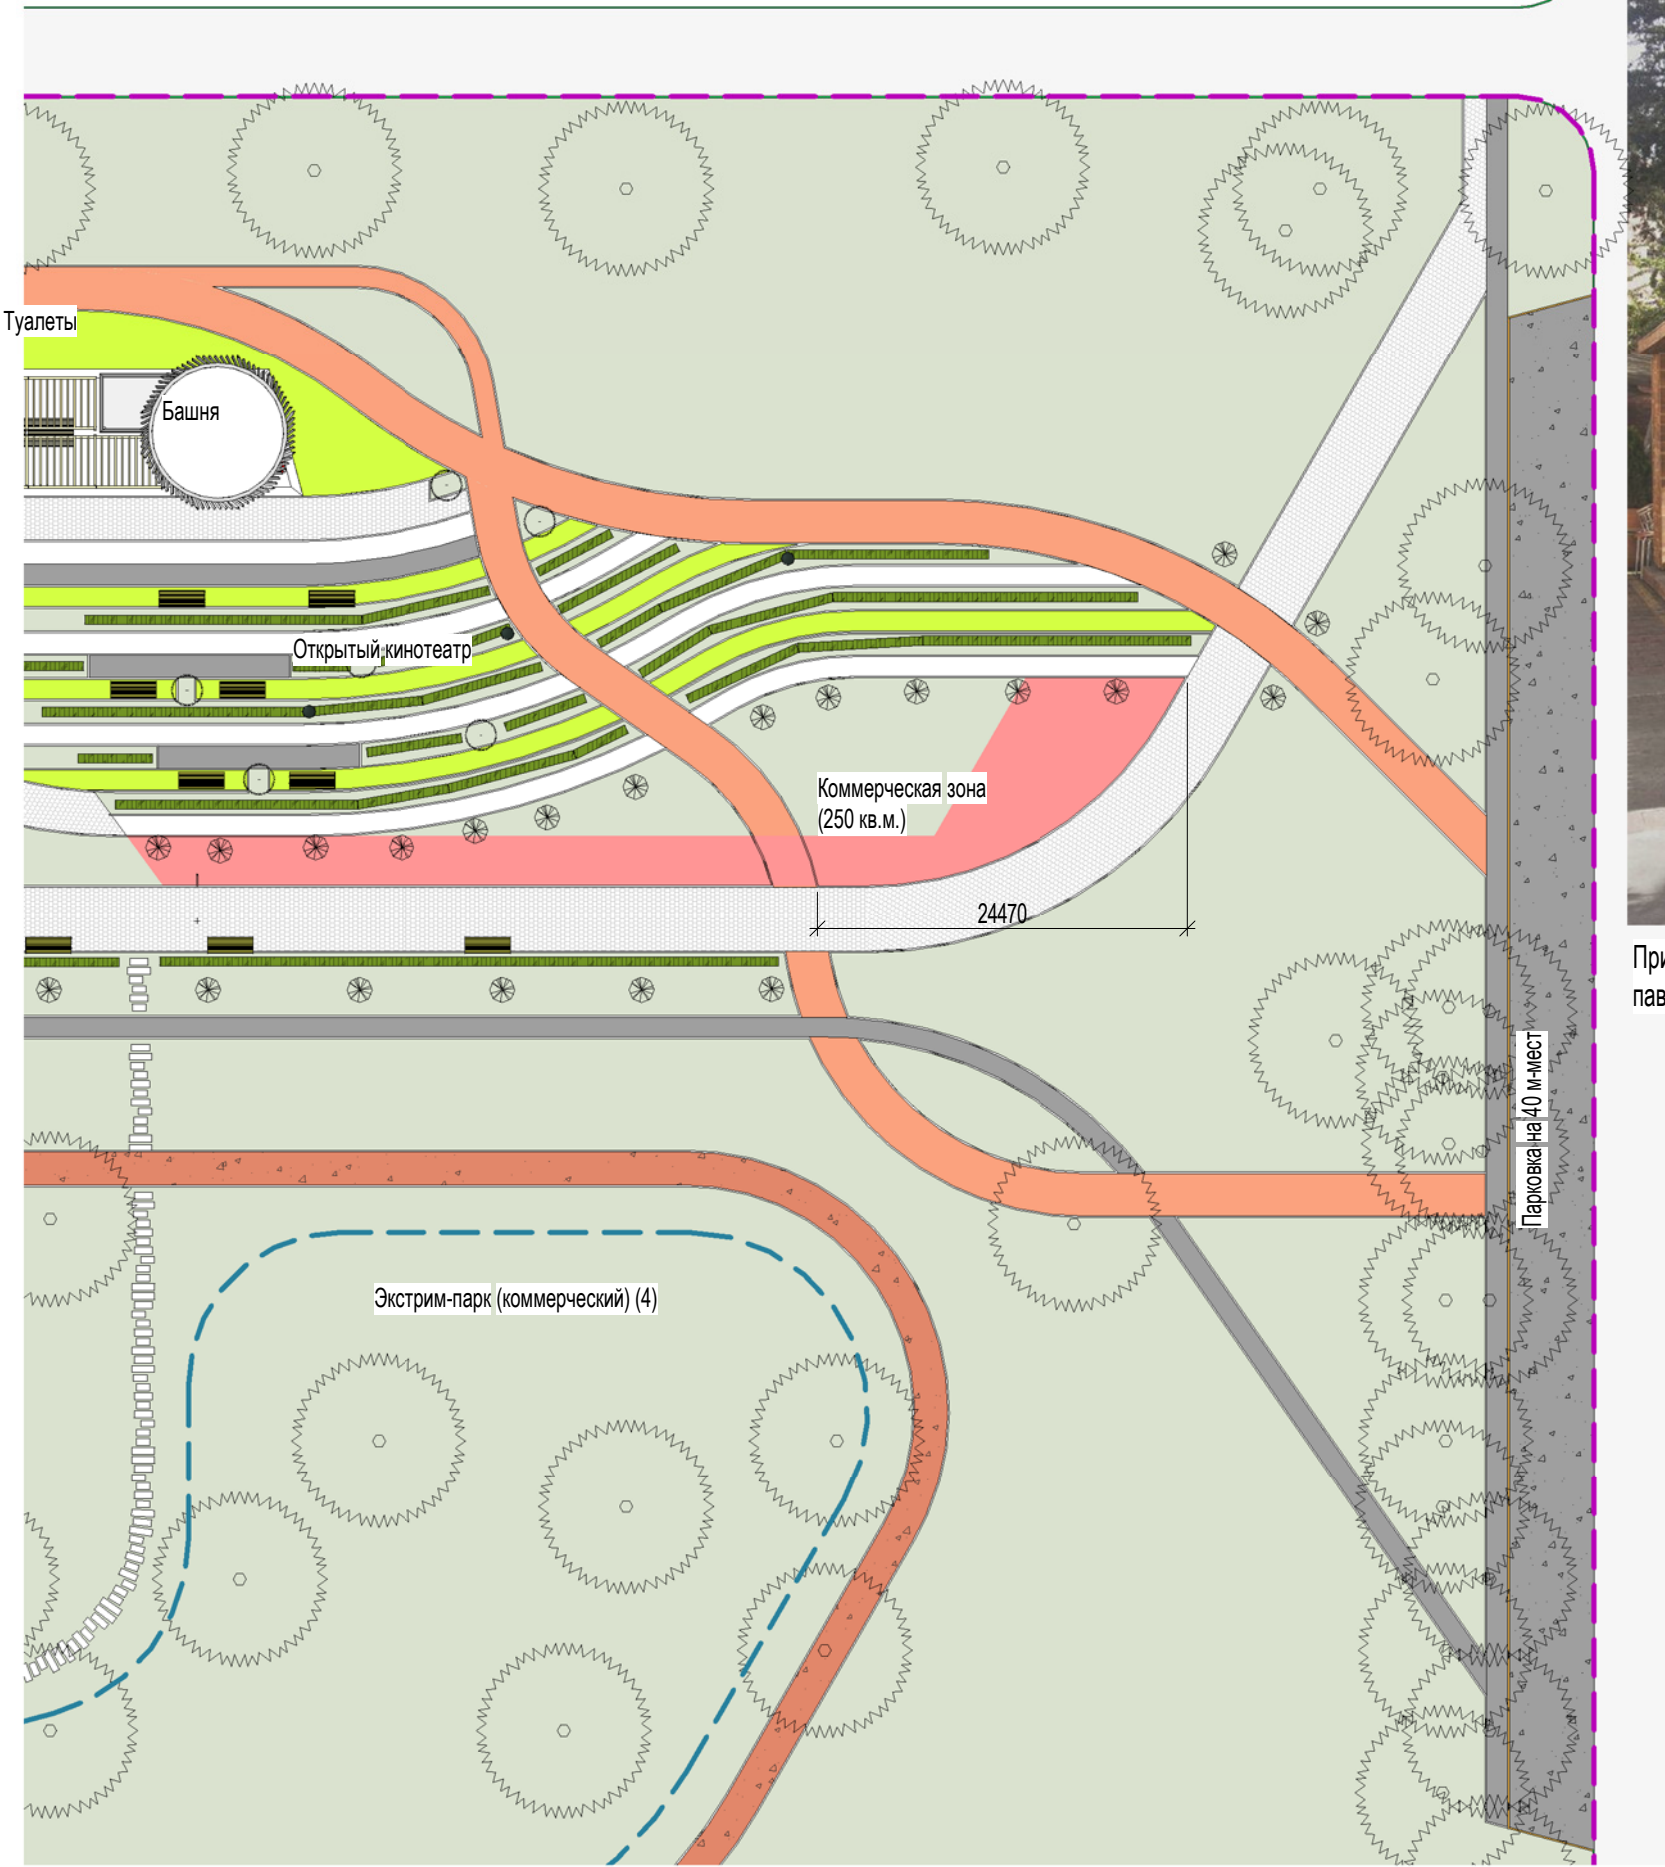


Схема генплана коммерческой зоны



Примеры архитектурных решений торговых павильонов и павильонов проката в коммерческой зоне

Количество объектов малого бизнеса в коммерческой зоне: 6-8;
Количество рабочих мест: 18-25