


7.1.9. Фрагмент генерального плана территории муниципального образования с предложениями по функциональному зонированию, транспортной и пешеходной организации и доступности М 1:5000

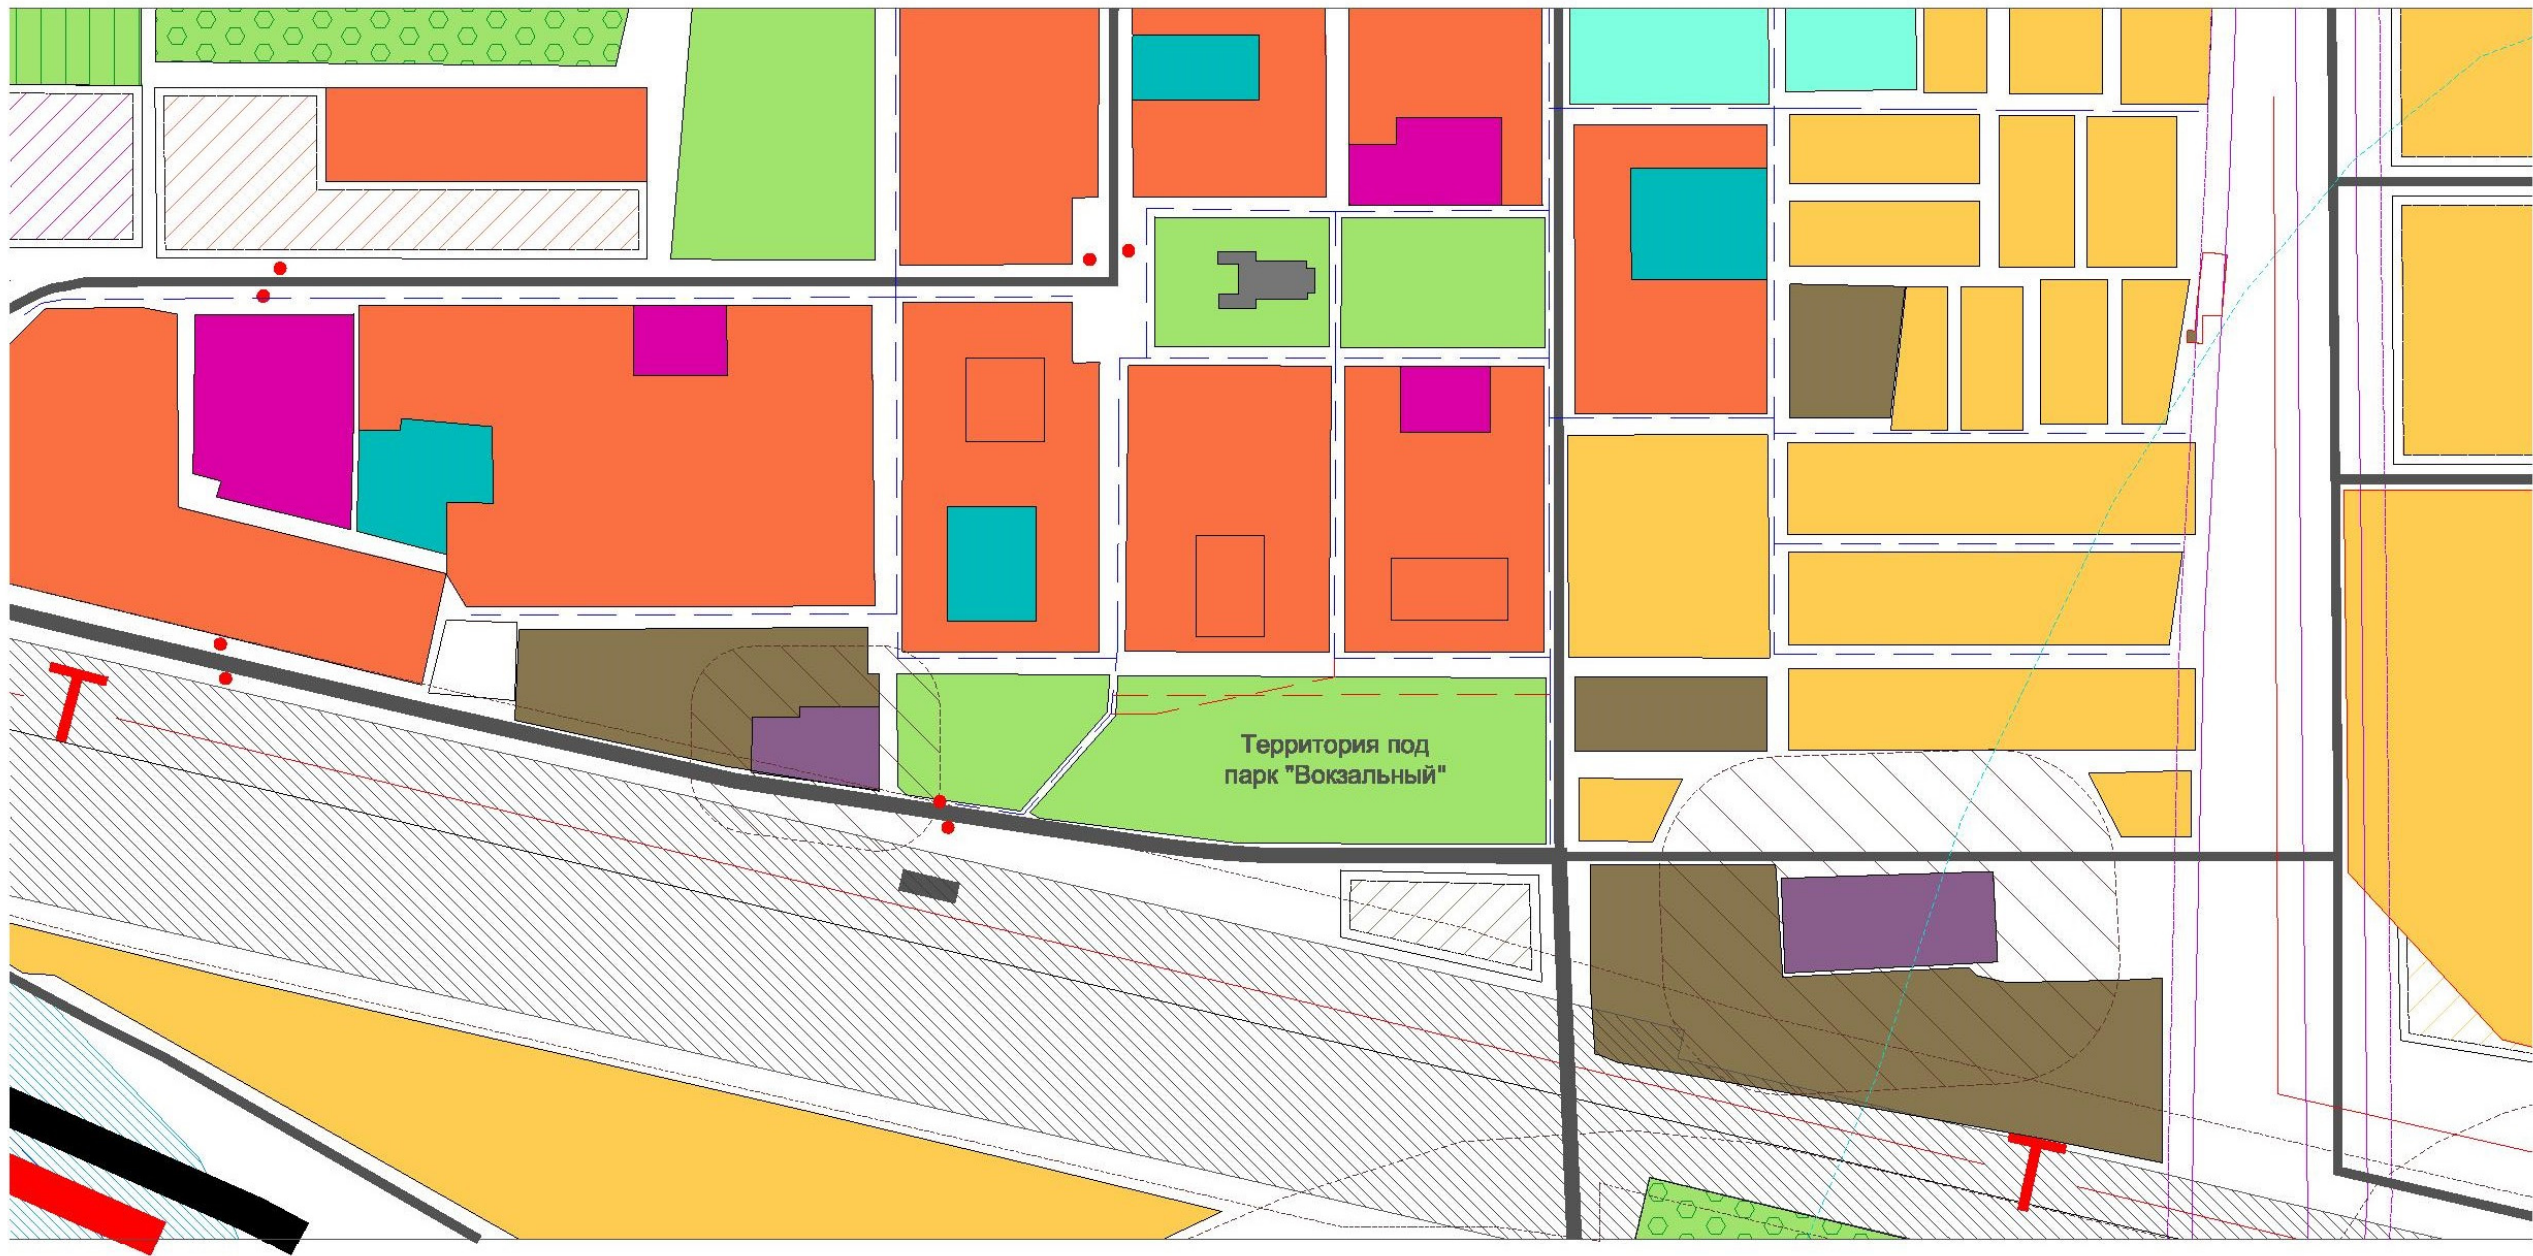

УСЛОВНЫЕ ОБОЗНАЧЕНИЯ

территория одноэтажной застройки	спортивные площадки	автодорога областного значения	детские сады
территория многоэтажной застройки	зелёные насаждения общего пользования	общерайонная магистраль	санитарно-защитные зоны
больницы	территории промышленных предприятий	ЛЭП	основные пешеходные связи
общеобразовательные школы	коммунально-складские территории	остановки общественного транспорта	варианты пешеходных связей

Функциональное зонирование благоустраиваемой территории , а также организация транспортного движения соответствуют размещению планируемого объекта (парк "Вокзальный")