



СХЕМА МОЩЕНИЯ И ДОРОЖНЫХ ПОКРЫТИЙ

УСЛОВНЫЕ ОБОЗНАЧЕНИЯ:

	- Мощение (тип 1)		- Асфальтовое покрытие
	- Мощение (тип 2)		- Покрытие лыже-роллерной трассы
	- Мощение (тип 3)		- Лавочки, урны, фонари
	- Мощение (тип 4)		

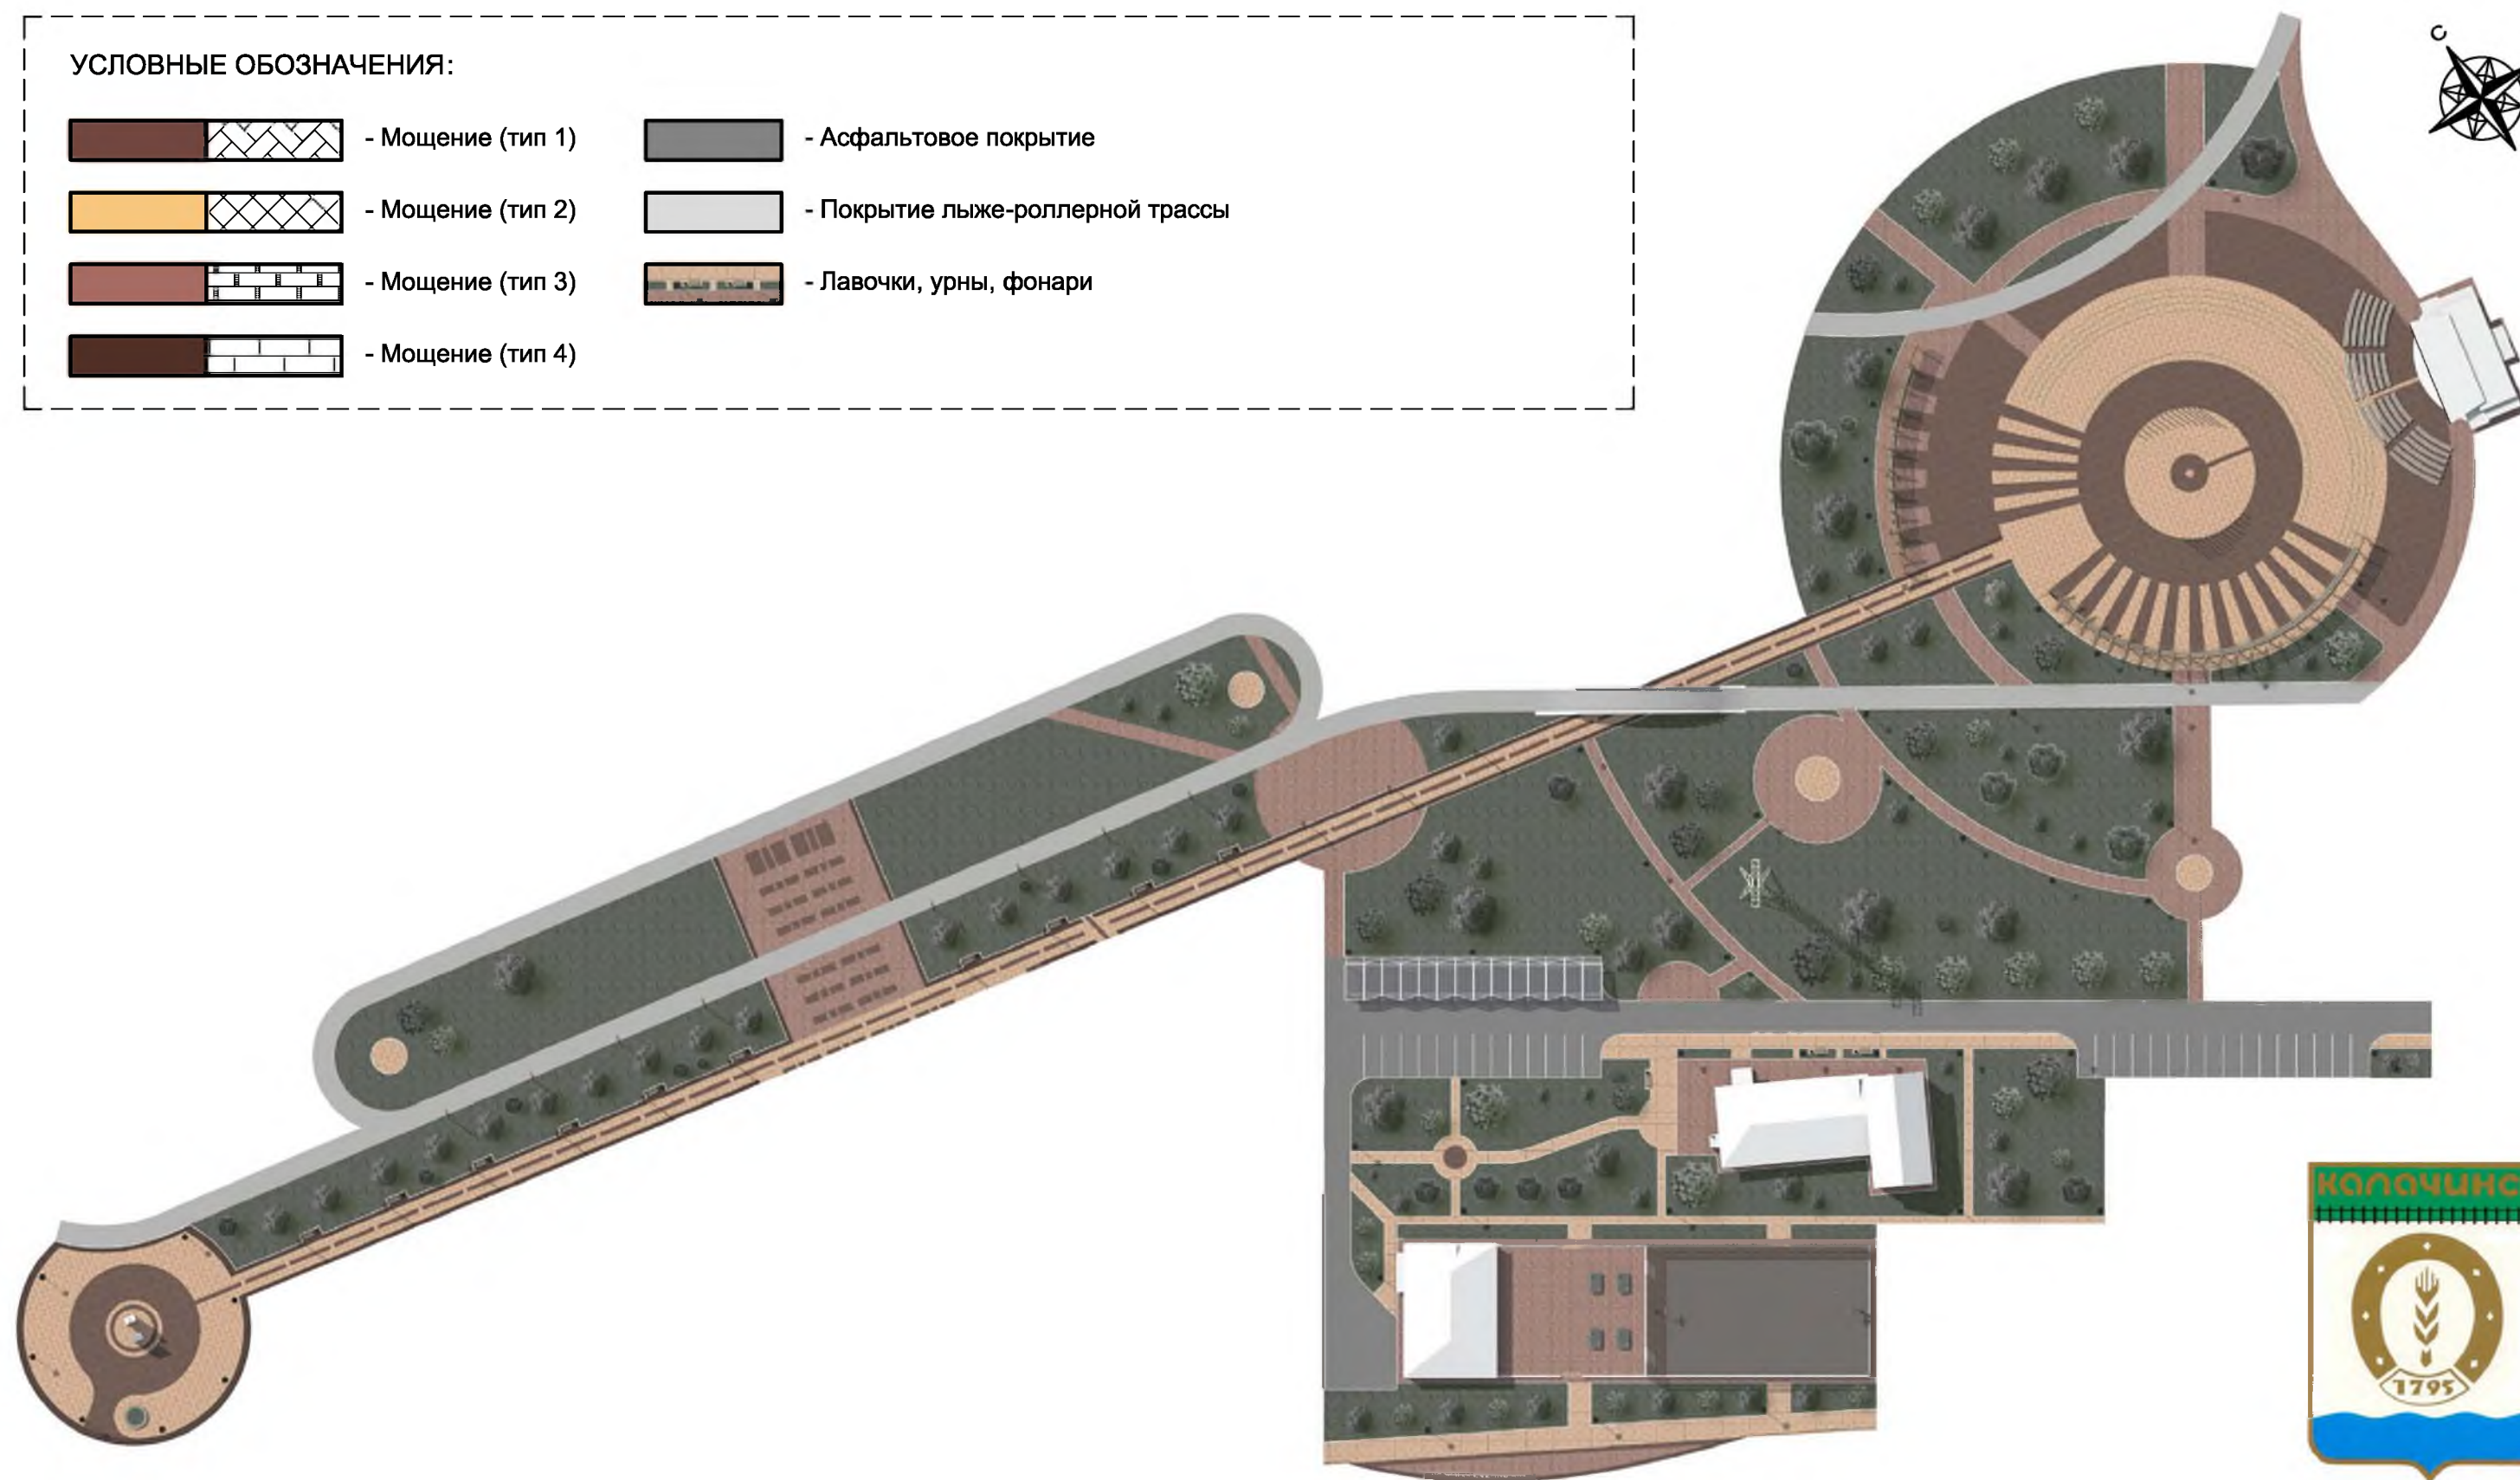




СХЕМА ОЗЕЛЕНЕНИЯ

УСЛОВНЫЕ ОБОЗНАЧЕНИЯ:



- Газонное покрытие



- Кустарники и деревья (береза бородавчатая, сосна, лиственница, вяз, тополь, калина)



береза бородавчатая



вяз



лиственница




калина



сосна




тополь

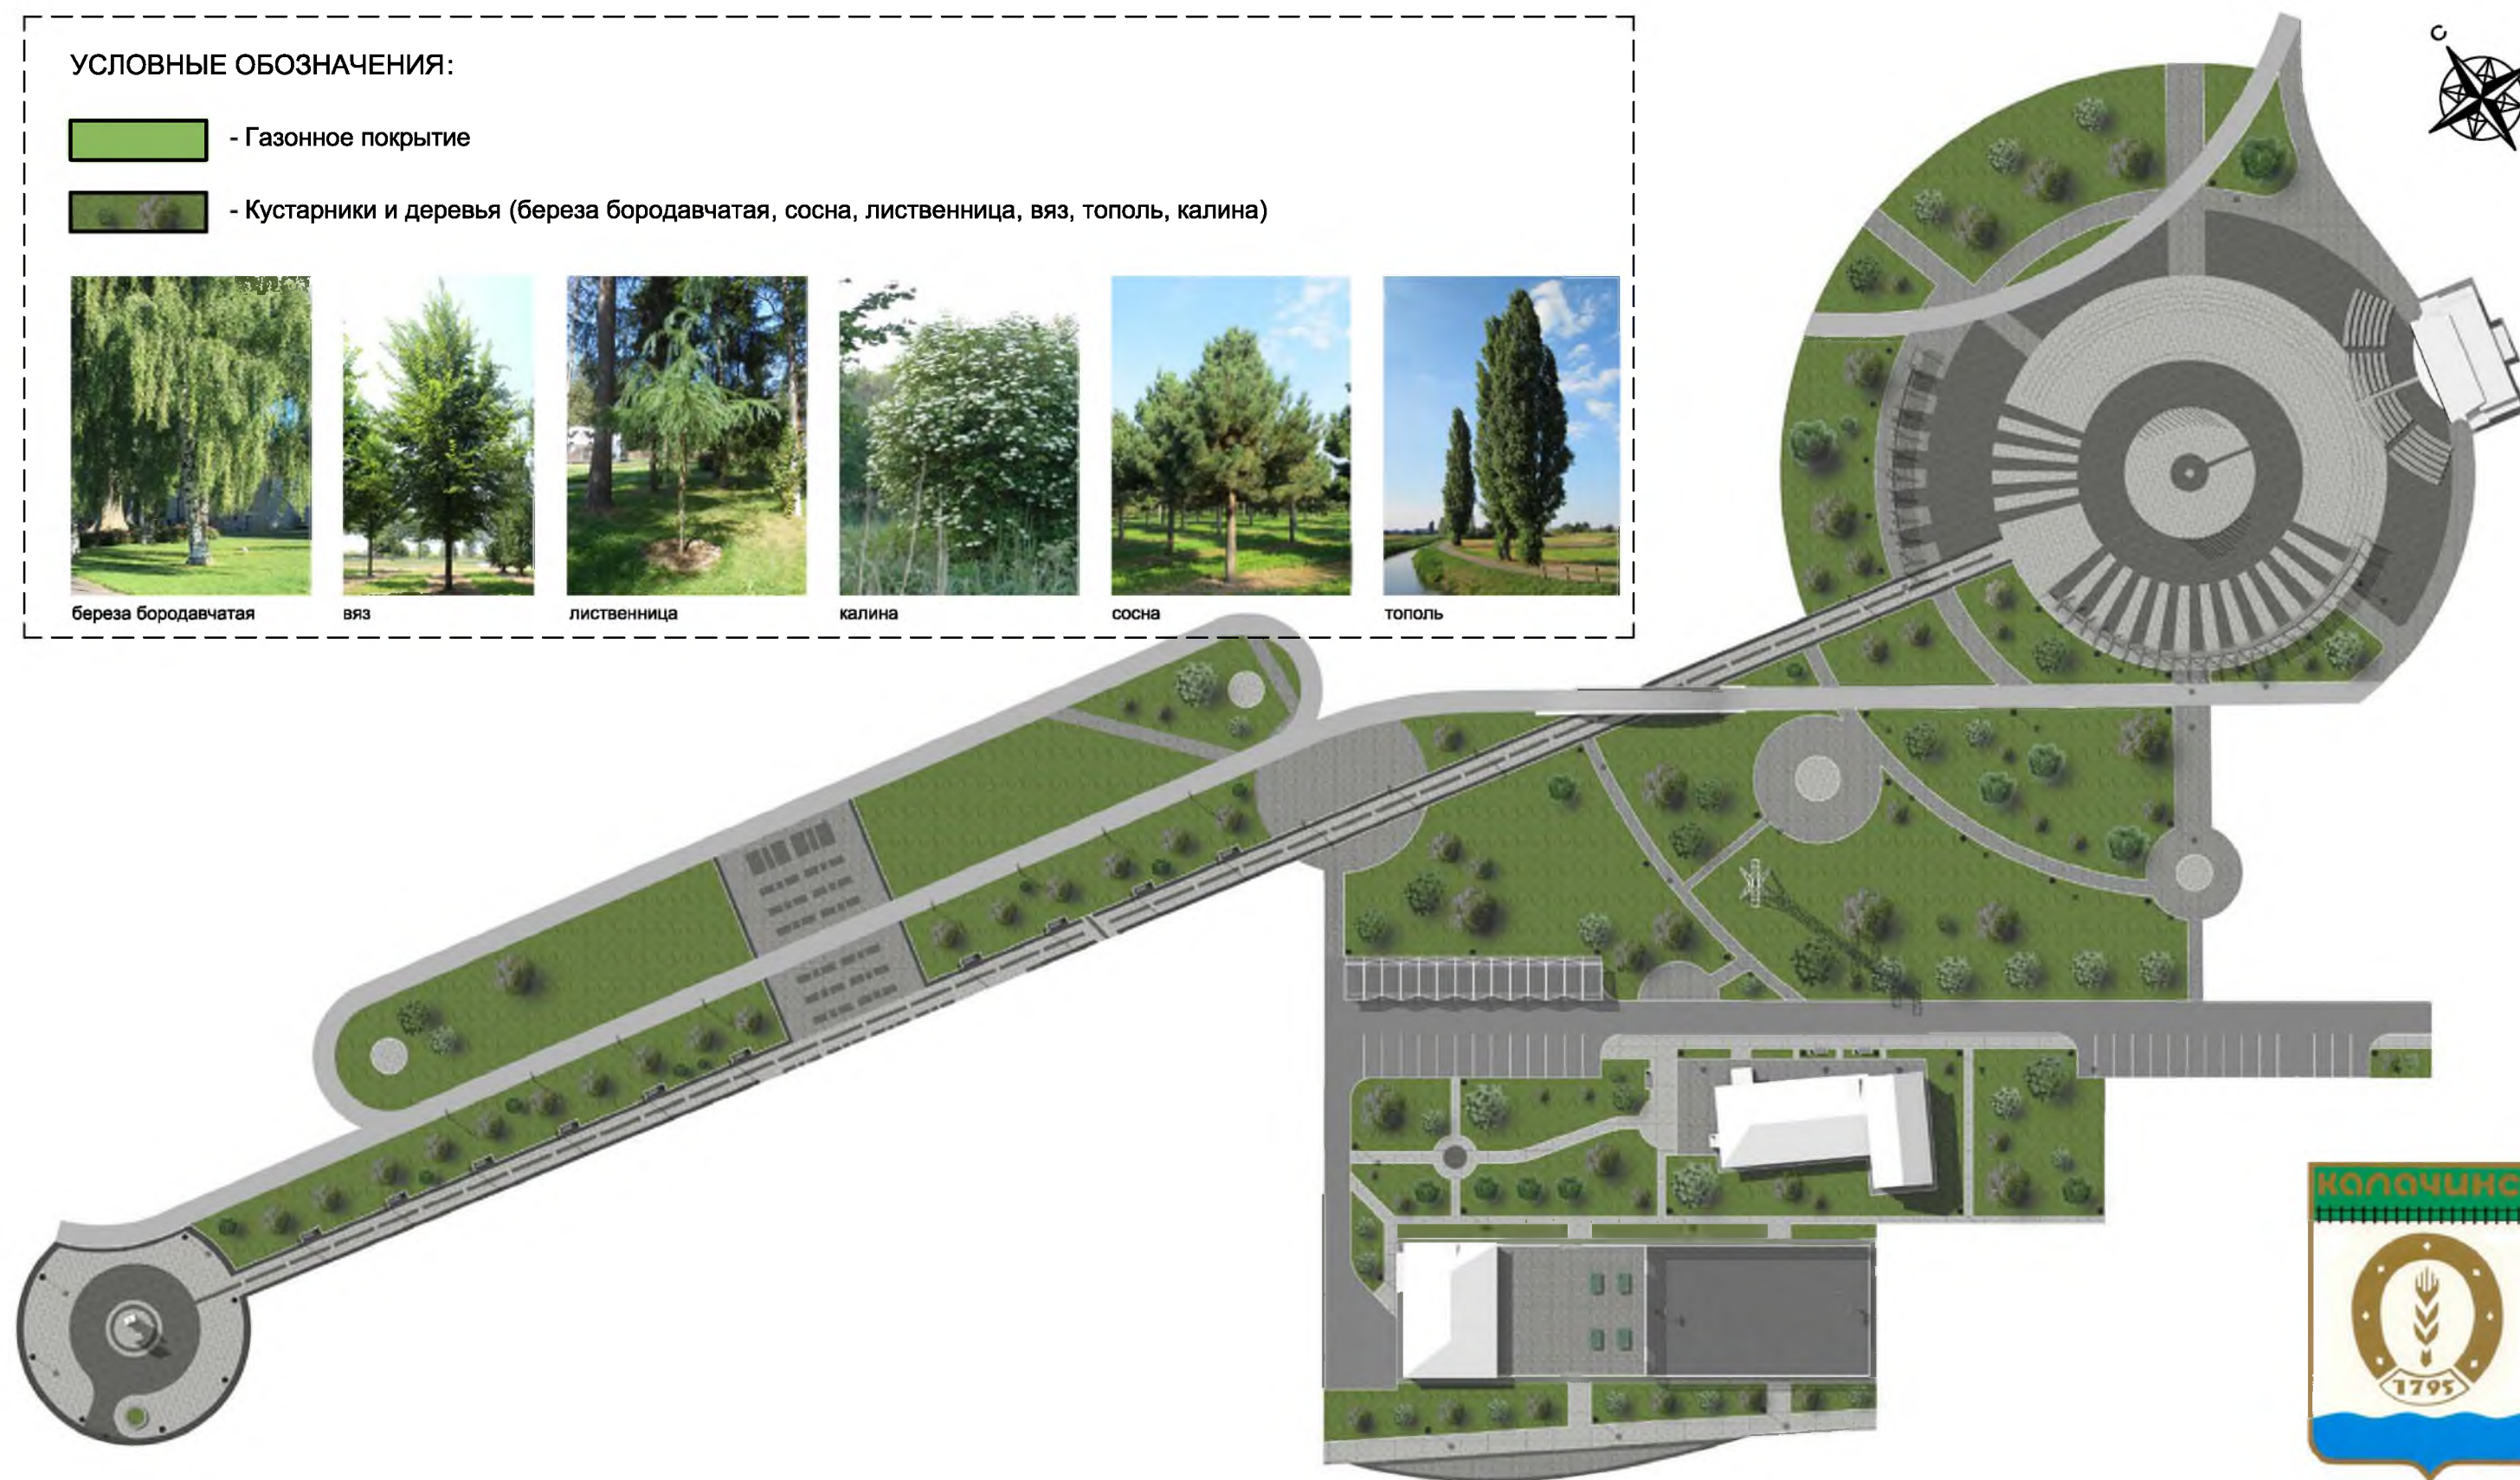




ВИЗУАЛІЗАЦІЯ

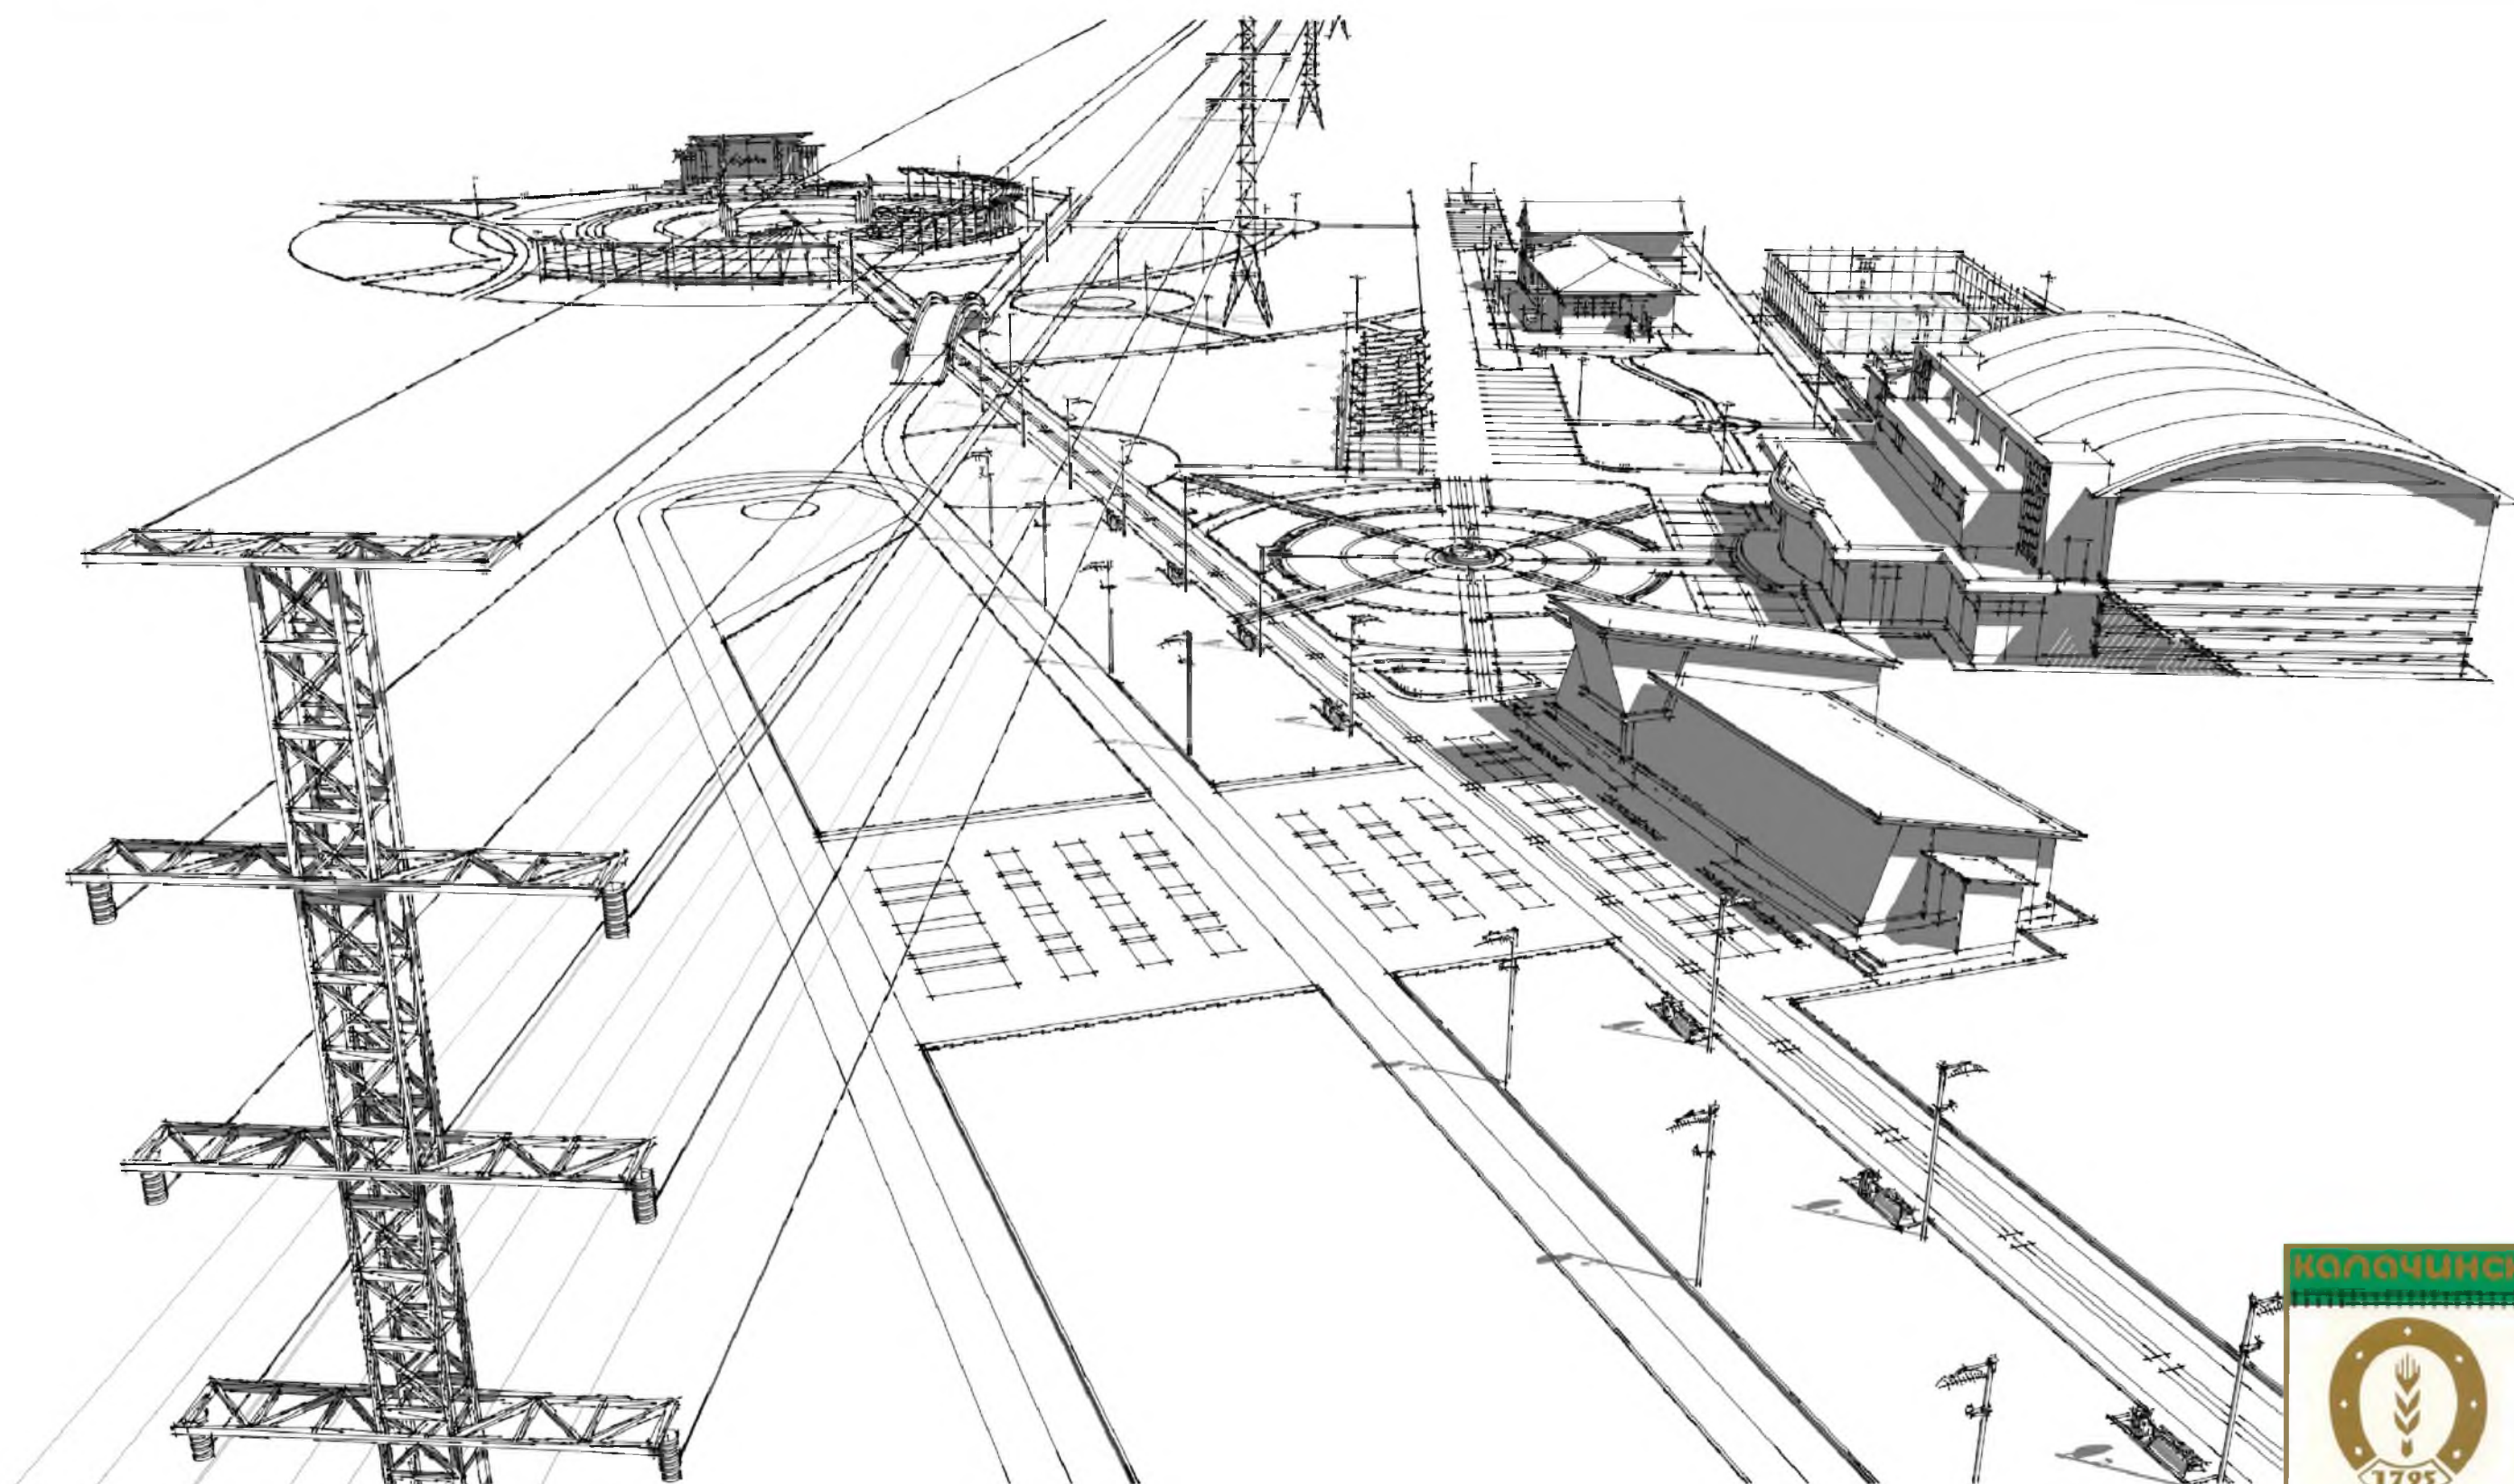




БУЛЬВАР

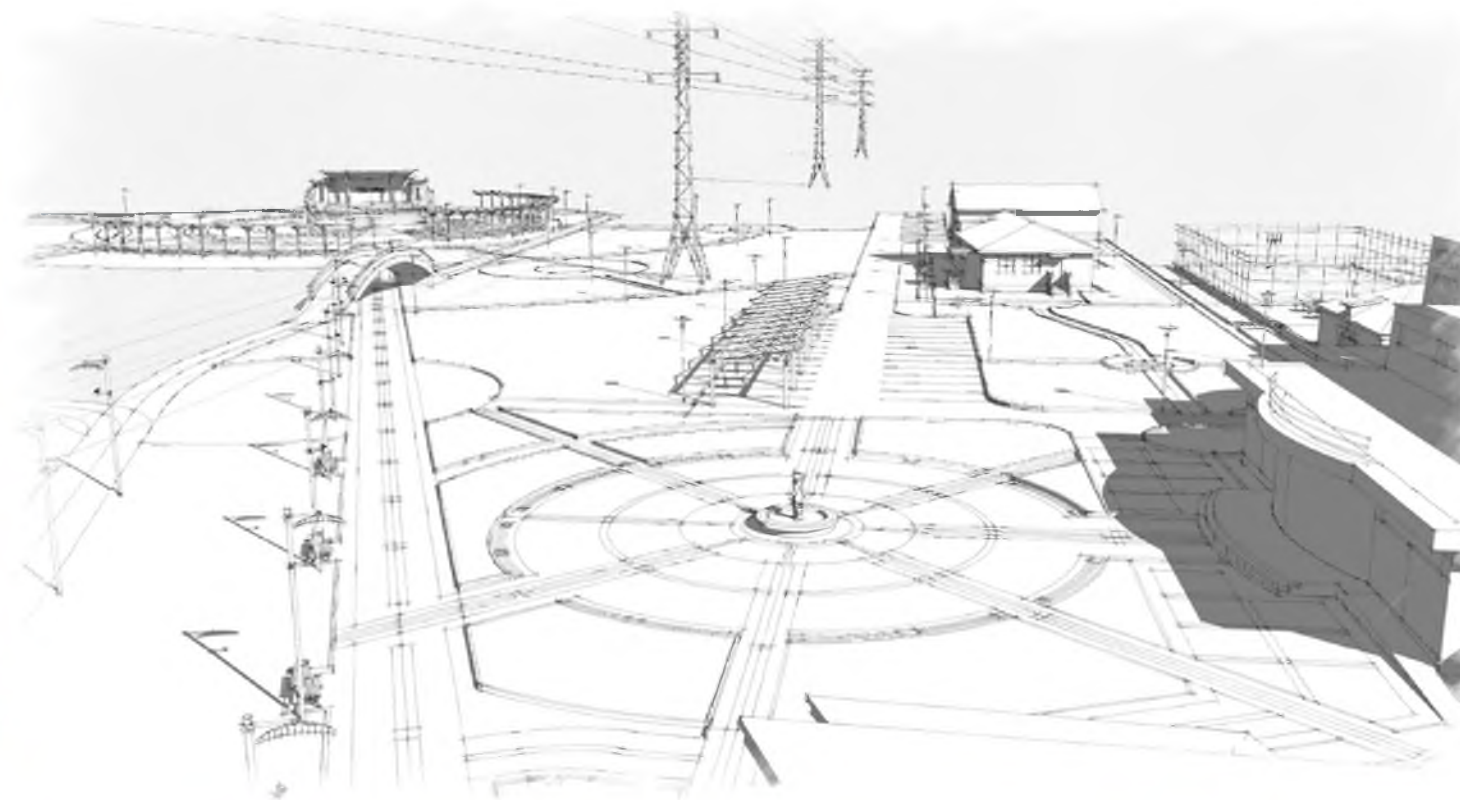




ПАРКОВАЯ ПЛОЩАДЬ

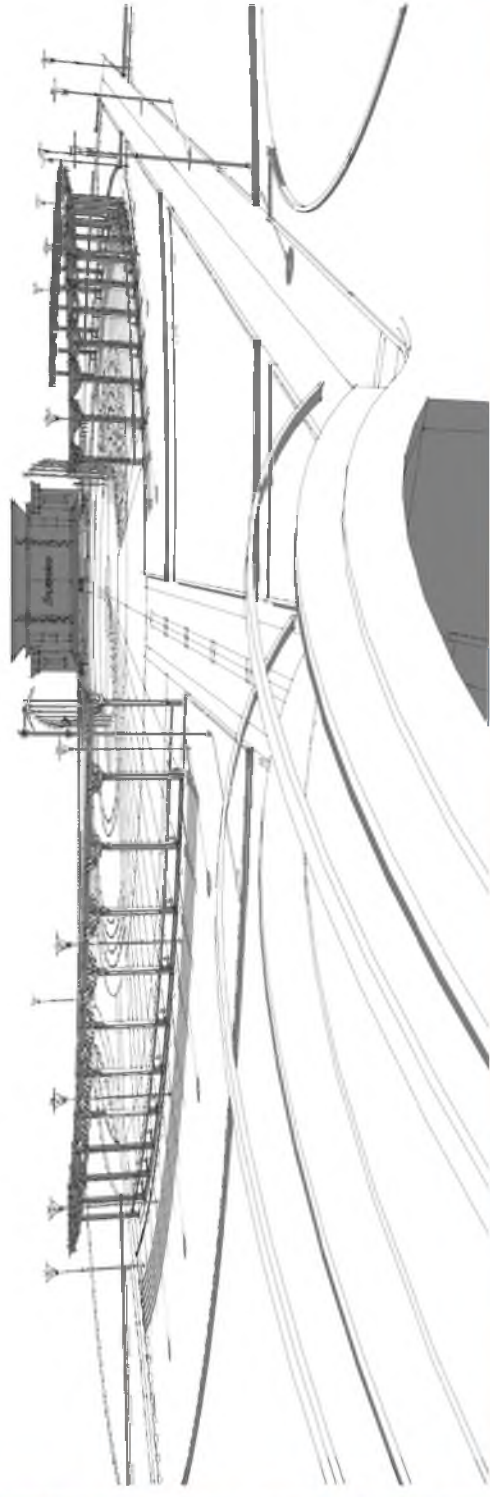



ПАРКОВАЯ ПЛОЩАДЬ. ЗДАНИЕ СЦЕНЫ

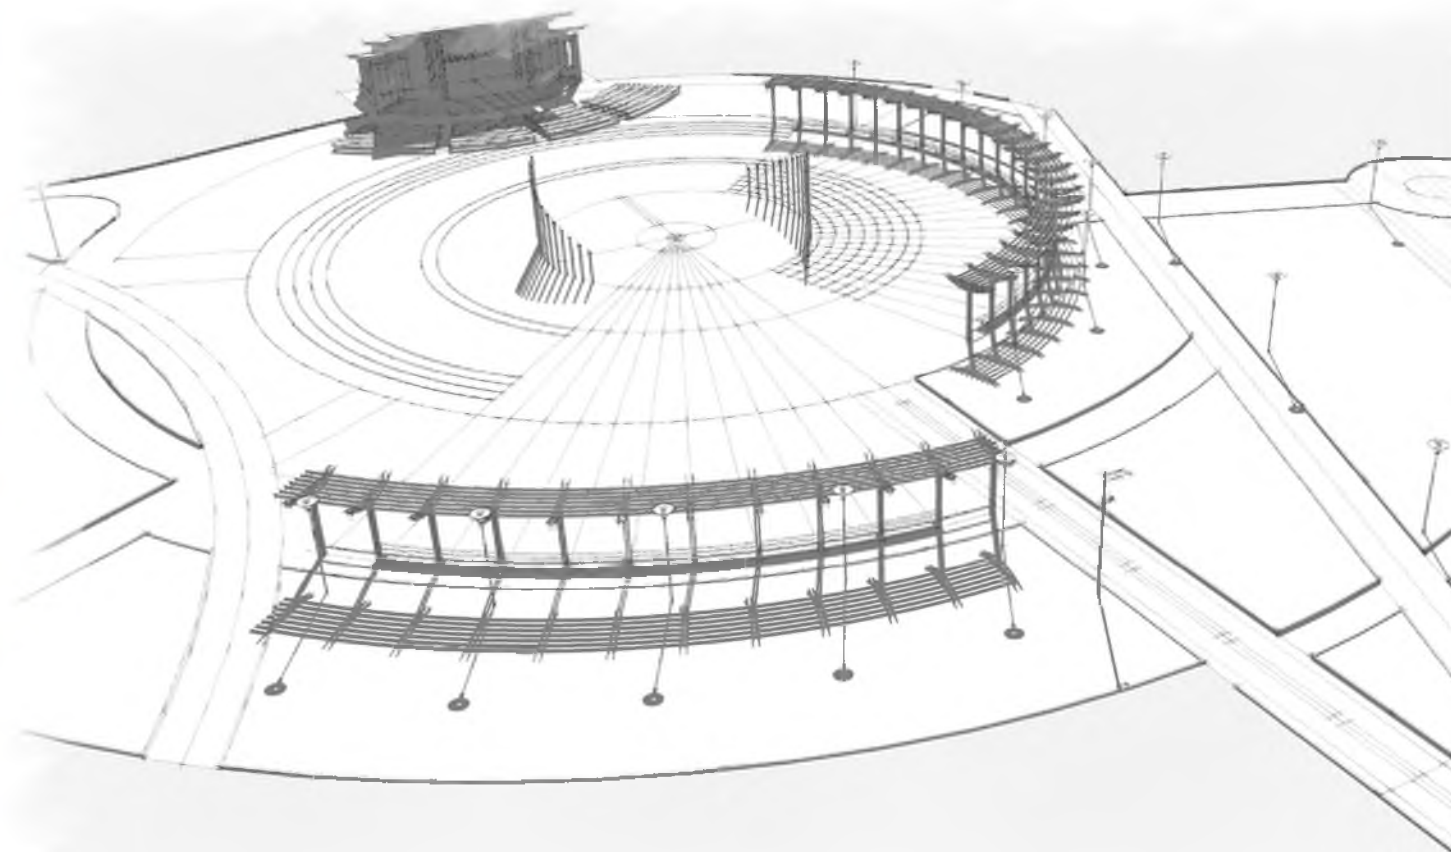



СПОРТИВНАЯ ЗОНА

